

ร่างขอบเขตของงาน(Term of Reference : TOR)  
โครงการก่อสร้างกำแพงกันดิน ถนนสายคลองท่อน-ห้วยน้ำผุด หมู่ที่ ๗ ตำบลทุ่งโพธิ์  
ตำบลทุ่งโพธิ์ อำเภอจุฬาภรณ์ จังหวัดนครศรีธรรมราช

\*\*\*\*\*

๑. ความเป็นมา

สภาองค์การบริหารส่วนตำบลทุ่งโพธิ์ มีมติอนุมัติให้จ่ายเงินสะสมในการประชุมสมัยสามัญ สมัยแรก ประจำปี พ.ศ.๒๕๖๗ เมื่อวันที่ ๒๗ กุมภาพันธ์ ๒๕๖๗ อนุมัติให้จ่ายเงินสะสมเพื่อแก้ไขปัญหาความเดือดร้อนของประชาชน จำนวน ๑๕ โครงการ งบประมาณรวม ๑๑,๕๙๙,๐๐๐ บาท (สิบเอ็ดล้านห้าแสนเก้าหมื่นเก้าพันบาทถ้วน) โดยดำเนินการโครงการก่อสร้างกำแพงกันดินถนนสายคลองท่อน- ห้วยน้ำผุด หมู่ที่ ๗ ตำบลทุ่งโพธิ์ งบประมาณ ๓๓๓,๐๐๐ บาท (สามแสนสามหมื่นสามพันบาทถ้วน) เพื่อป้องกันการพังทลายของถนนและแก้ไขปัญหาและบรรเทาความเดือดร้อนให้แก่ประชาชนในการใช้เส้นทางสัญจรไป-มา

๒. วัตถุประสงค์

๒.๑ เพื่อป้องกันการพังทลายของถนน

๒.๒ เพื่อให้ประชาชนเดินทางสัญจรไป-มา สะดวก รวดเร็ว และปลอดภัยยิ่งขึ้น

๓. คุณสมบัติของผู้เสนอราคา

๓.๑ มีความสามารถตามกฎหมาย

๓.๒ ไม่เป็นบุคคลล้มละลาย

๓.๓ ไม่อยู่ระหว่างเลิกกิจการ

๓.๔ ไม่เป็นบุคคลซึ่งอยู่ในระหว่างระงับการยื่นข้อเสนอหรือทำสัญญากับหน่วยงานของรัฐไว้ชั่วคราว เนื่องจากเป็นผู้ที่ไม่ผ่านเกณฑ์การประเมินผลการปฏิบัติงานของผู้ประกอบการตามระเบียบที่รัฐมนตรีว่าการกระทรวงการคลังกำหนด ตามที่ประกาศเผยแพร่ในระบบเครือข่ายสารสนเทศของกรมบัญชีกลาง

๓.๕ ไม่เป็นบุคคลซึ่งถูกระบุชื่อไว้ในบัญชีรายชื่อผู้ทำงานและได้แจ้งเวียนชื่อให้เป็นผู้ทำงานของหน่วยงานของรัฐในระบบเครือข่ายสารสนเทศของกรมบัญชีกลางซึ่งรวมถึงนิติบุคคลที่ผู้ทำงานเป็นหุ้นส่วนผู้จัดการ กรรมการผู้จัดการ ผู้บริหาร ผู้มีอำนาจในการดำเนินงานในกิจกรรมของนิติบุคคลนั้นด้วย

๓.๖ มีคุณสมบัติและไม่มีลักษณะต้องห้ามตามที่คณะกรรมการนโยบายการจัดซื้อจัดจ้างและการบริหารพัสดุภาครัฐกำหนดในราชกิจจานุเบกษา

๓.๗ เป็นบุคคลธรรมดาหรือนิติบุคคลผู้มีอาชีพรับจ้างงานดังกล่าว

๓.๘ ไม่เป็นผู้มีผลประโยชน์ร่วมกันกับผู้เสนอราคารายอื่นที่เข้ายื่นข้อเสนอให้แก่องค์การบริหารส่วนตำบลทุ่งโพธิ์ในครั้งนี้

๓.๙ ไม่เป็นผู้ได้รับเอกสิทธิ์หรือความคุ้มกัน ซึ่งอาจปฏิเสธไม่ยอมขึ้นศาลไทย เว้นแต่รัฐบาลของผู้ยื่นข้อเสนอได้มีคำสั่งให้สละเอกสิทธิ์และความคุ้มกันเช่นนั้น

๓.๑๐ ผู้ยื่นข้อเสนอต้องมีผลงานประเภทเดียวกับงานที่จะจ้าง ประเภทงานทางที่มีวงเงินไม่น้อยกว่า ๑๖๖,๕๐๐ บาท (หนึ่งแสนหกหมื่นหกพันห้าร้อยบาทถ้วน) เป็นผลงานที่เป็นคู่สัญญาโดยตรงกับส่วนราชการ หน่วยงานของรัฐ จะต้องแสดงหลักฐานเอกสารรับรองผลงานที่ลงนามโดยหัวหน้าหน่วยงานที่อ้างถึงแสดงในวันยื่นข้อเสนอราคา

/๓.๑๑ ผู้ยื่นข้อเสนอ.....

๓.๑๑ ผู้ยื่นข้อเสนอที่เสนอราคาในรูปแบบ “กิจการร่วมค้า” ต้องมีคุณสมบัติ ดังนี้

(๑) กรณีที่กิจการร่วมค้าได้จดทะเบียนนิติบุคคลใหม่ กิจการร่วมค้าจะต้องมีคุณสมบัติครบถ้วนตามเงื่อนไขที่กำหนดไว้ในเอกสารประกวดราคา และการเสนอราคาให้เสนอราคาในนาม “กิจการร่วมค้า” ส่วนคุณสมบัติด้านผลงานก่อสร้าง กิจการร่วมค้าดังกล่าวสามารถนำผลงานก่อสร้างของผู้เข้าร่วมค้ามาใช้แสดงเป็นผลงานก่อสร้างของกิจการร่วมค้าที่เข้าประกวดราคาได้

(๒) กรณีที่กิจการร่วมค้าไม่ได้จดทะเบียนเป็นนิติบุคคลใหม่ นิติบุคคลแต่ละนิติบุคคลที่เข้าร่วมค้าทุกรายจะต้องมีคุณสมบัติครบถ้วนตามเงื่อนไขที่กำหนดไว้ในเอกสารประกวดราคา เว้นแต่ ในกรณีที่กิจการร่วมค้าได้มีข้อตกลงระหว่างผู้เข้าร่วมค้าเป็นลายลักษณ์อักษรกำหนดให้เข้าร่วมค้ารายใดรายหนึ่งเป็นผู้รับผิดชอบหลักในการเข้าเสนอรากับหน่วยงานของรัฐ และแสดงหลักฐานดังกล่าวมาพร้อมการยื่นข้อเสนอประกวดราคาทางระบบจัดซื้อจัดจ้างภาครัฐด้วยอิเล็กทรอนิกส์ กิจการร่วมค่านั้นสามารถใช้ผลงานก่อสร้างของผู้เข้าร่วมค้าหลักรายเดียวเป็นผลงานก่อสร้างของกิจการร่วมค้าที่ยื่นข้อเสนอได้

ทั้งนี้ “กิจการร่วมค้าที่จดทะเบียนนิติบุคคลใหม่” หมายความว่า กิจการร่วมค้าที่จดทะเบียนเป็นนิติบุคคลต่อกรมพัฒนาธุรกิจการค้า กระทรวงพาณิชย์

๓.๑๒ หากผู้เสนอราคาเป็นผู้ประกอบการวิสาหกิจขนาดกลางและขนาดย่อม (SMEs) ตามรายการสินค้าที่มีชื่อตามที่สำนักงานส่งเสริมวิสาหกิจขนาดกลางและ ขนาดย่อมได้ขึ้นบัญชีไว้ ซึ่งพัสดุดังกล่าวตรงตามความต้องการขององค์การบริหารส่วนตำบลทุ่งโพธิ์ ให้แนบสำเนาใบขึ้นทะเบียนผู้ประกอบการวิสาหกิจ ขนาดกลางและขนาดย่อม (SMEs) ในขณะเข้าเสนอรราคา

๓.๑๓ ผู้เสนอราคาต้องลงทะเบียนในระบบจัดซื้อจัดจ้างภาครัฐด้วยอิเล็กทรอนิกส์ (e-Government Procurement : e-GP) ของกรมบัญชีกลาง

๓.๑๔ ผู้เสนอราคาต้องแนบเอกสาร ดังนี้

(๑) ใบเสนอรราคา

(๒) ใบแจ้งปริมาณงานและราคา และใบบัญชีรายการก่อสร้าง

๓.๑๕ ผู้เสนอราคาต้องมีมูลค่าสุทธิของกิจการ ดังนี้

(๑) กรณีผู้ยื่นข้อเสนอเป็นนิติบุคคล ที่จัดตั้งขึ้นตามกฎหมายไทยซึ่งได้จดทะเบียนเกินกว่า ๑ ปี ต้องมีมูลค่าสุทธิของกิจการ จากผลต่างระหว่างสินทรัพย์สุทธิหักด้วยหนี้สินสุทธิที่ปรากฏในงบแสดงฐานะการเงินที่มีการตรวจรับรองแล้ว ซึ่งต้องแสดงค่าเป็นบวก ๑ ปีสุดท้ายก่อนวันยื่นข้อเสนอ

(๒) กรณีผู้ยื่นข้อเสนอเป็นนิติบุคคลที่จัดตั้งขึ้นตามกฎหมายไทย ซึ่งยังไม่มีงบแสดงฐานะการเงินกับกรมพัฒนาธุรกิจการค้า ให้พิจารณาการกำหนดมูลค่าของทุนจดทะเบียนมูลค่าการจัดซื้อจัดจ้างไม่เกิน ๑ ล้านบาท ไม่ต้องกำหนดทุนจดทะเบียน

#### ๔. ขอบเขตเนื้องานที่จะจ้าง

โครงการก่อสร้างกำแพงกันดิน ถนนสายคลองท่อน-ห้วยน้ำผุด หมู่ที่ ๗ ตำบลทุ่งโพธิ์ อำเภอบึงสามพัน จังหวัดนครศรีธรรมราช โดยการก่อสร้างกำแพงกันดิน ขนาดกว้าง ๕.๐๐ เมตร ยาว ๑๘.๐๐ เมตร ตามแบบที่ อบต.ทุ่งโพธิ์กำหนด งบประมาณ ๓๓๓,๐๐๐ บาท (สามแสนสามหมื่นสามพันบาทถ้วน) (รายละเอียดปรากฏตามแบบเอกสารแนบท้าย)

/๕. ข้อกำหนดการ.....

#### ๕. ข้อกำหนดการใช้วัสดุที่ผลิตภายในประเทศ

กำหนดให้คู่สัญญาต้องใช้วัสดุประเภทวัสดุหรือครุภัณฑ์ที่จะใช้ในงานก่อสร้างเป็นวัสดุที่ผลิตภายในประเทศ ดังนี้

(๑) วัสดุหรือครุภัณฑ์ที่ใช้ในการก่อสร้างเป็นวัสดุที่ผลิตภายในประเทศ ไม่น้อยกว่าร้อยละ ๖๐ ของมูลค่าวัสดุที่จะใช้ในงานก่อสร้างทั้งหมดตามสัญญา

(๒) เหล็กที่ใช้ในการก่อสร้างต้องเป็นเหล็กที่ผลิตภายในประเทศไม่น้อยกว่าร้อยละ ๙๐ ของปริมาณเหล็กที่ต้องใช้ทั้งหมดตามสัญญา

(๓) คู่สัญญาต้องจัดทำแผนการใช้วัสดุที่ผลิตภายในประเทศ (ภาคผนวก ๑) และแผนการใช้เหล็กที่ผลิตภายในประเทศ (ภาคผนวก ๒) ภายใน ๖๐ วัน นับถัดจากวันที่ได้ลงนามสัญญา เพื่อให้คณะกรรมการตรวจรับวัสดุพิจารณาต่อไป

#### ๖. กำหนดส่งมอบงาน/การรับประกัน/กำหนดยื่นราคา/สถานที่ส่งมอบ

ดำเนินการก่อสร้างภายใน ๖๐ วัน นับถัดจากวันที่ลงนามในสัญญาจ้างหรือได้รับหนังสือจากองค์การบริหารส่วนตำบลทุ่งโพธิ์ กำหนดส่งมอบงานงวดเดียว

- กำหนดส่งมอบงานภายใน ๖๐ วัน
- รับประกันความชำรุดบกพร่อง ๒ ปี
- กำหนดยื่นราคา ๓๐ วัน

- สถานที่ส่งมอบ โครงการก่อสร้างกำแพงกันดินถนนสายคลองท่อน- ห้วยน้ำผุด หมู่ที่ ๗ ตำบลทุ่งโพธิ์ อำเภोजุฬารามณ์ จังหวัดนครศรีธรรมราช

#### ๗. วงเงินในการจัดหา

การจ่ายเงินสะสม ตามมติสภาองค์การบริหารส่วนตำบลทุ่งโพธิ์ ในคราวประชุมสมัยสามัญสมัยแรก ประจำปี พ.ศ.๒๕๖๗ เมื่อวันที่ ๒๗ กุมภาพันธ์ ๒๕๖๗ เป็นงบประมาณ ๓๓๓,๐๐๐ บาท (สามแสนสามหมื่นสามพันบาทถ้วน) ซึ่งเป็นราคาที่รวมค่าวัสดุ ค่าแรงงาน ค่าดำเนินการ ค่ากำไร และค่าภาษีมูลค่าเพิ่ม ๗ % ไว้ด้วยแล้ว

#### ๘. อัตราค่าปรับ

หากผู้รับจ้างไม่สามารถทำงานให้แล้วเสร็จภายในระยะเวลาที่กำหนดไว้ในสัญญา ผู้รับจ้างจะต้องชำระค่าปรับให้แก่องค์การบริหารส่วนตำบลทุ่งโพธิ์ในอัตราร้อยละ ๐.๒๕ ของวงเงินตามสัญญาจ้างต่อวัน

#### ๙. หน่วยงานผู้รับผิดชอบดำเนินการ

กองช่าง องค์การบริหารส่วนตำบลทุ่งโพธิ์ อำเภोजุฬารามณ์ จังหวัดนครศรีธรรมราช


#### ๑๐. หลักเกณฑ์ในการพิจารณา

พิจารณาตัดสินโดยใช้เกณฑ์ราคา โดยพิจารณาจากราคารวม ที่ผู้เสนอราคาต่ำสุดและมีคุณสมบัติถูกต้องครบถ้วนตามเงื่อนไขที่กำหนด

๑๑. การปรับราคางานก่อสร้าง (ค่า K)

เป็นโครงการที่กำหนดเงื่อนไข หลักเกณฑ์ ประเภทงานทาง สูตร และวิธีการคำนวณที่ใช้กับ สัญญาแบบปรับราคาได้ (ค่าK) ตามมติคณะรัฐมนตรี เมื่อวันที่ ๒๒ สิงหาคม ๒๕๓๒ เรื่อง การพิจารณา ช่วยเหลือผู้ประกอบการอาชีพงานก่อสร้างตามหนังสือสำนักเลขาธิการคณะรัฐมนตรี นร ๐๒๐๓/ว ๑๐๙ ลงวันที่ ๒๔ สิงหาคม ๒๕๓๒

(ลงชื่อ)

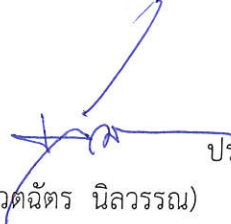

ประธานกรรมการ

(นายเสวตฉัตร นิลวรรณ)

ผู้อำนวยการกองช่าง

(ลงชื่อ)



กรรมการ

(นางสาวอุดมพร เพชรกาญจน์)

นักจัดการงานทั่วไปชำนาญการ

(ลงชื่อ)



กรรมการ

(นางกัญญ์ชิสรา เทวเดช)

นักวิเคราะห์นโยบายและแผนชำนาญการ

แบบสรุปราคากลางงานก่อสร้างทาง สะพาน และท่อเหลี่ยม

ชื่อโครงการก่อสร้าง ก่อสร้างกำแพงกันดิน ถนนสายคลองท่อน - ห้วยน้ำผุด  
 ปริมาณงาน ก่อสร้างกันดิน ขนาดกว้าง 5 เมตร ยาว 18 เมตร ตามแบบที่ อบต.ทุ่งโพธิ์กำหนด  
 สถานที่ก่อสร้าง หมู่ที่ 7 ตำบลทุ่งโพธิ์ อำเภोजุฬารณณ์ จังหวัดนครศรีธรรมราช  
 หน่วยงานเจ้าของโครงการ องค์การบริหารส่วนตำบลทุ่งโพธิ์ อำเภोजุฬารณณ์ จังหวัดนครศรีธรรมราช  
 คำนวนราคากลาง เมื่อวันที่ 19-ก.พ.-67 ราคาน้ำมัน 30.34 บาท

ลำดับ	รายการ	รวมค่างานก่อสร้าง	หมายเหตุ
1	ค่างานต้นทุนงานทาง	333,225.01	Factor F - เงินล่วงหน้าจ่าย 0% - เงินประกันผลงานหัก 0% - ดอกเบี้ยเงินกู้ 7% - ค่าภาษีมูลค่าเพิ่ม 7% - พื้นที่ ผนชุก 2
สรุป	รวมเป็นราคาค่าก่อสร้างประมาณ	333,225.01	
	คิดเป็นราคากลาง (สามแสนสามหมื่นสามพันบาทถ้วน)	333,000.00	

ลงชื่อ .....ประมาณราคา  
 (นางมลธิรา ชื่นพงศ์)

นายช่างโยธาชำนาญงาน

ลงชื่อ .....เห็นชอบ  
 (ประจบ เพชรฤทธิ์)

ปลัดองค์การบริหารส่วนตำบลทุ่งโพธิ์

ลงชื่อ .....ตรวจสอบ  
 (นายเสวตฉัตร นิลวรรณ)

ผู้อำนวยการกองช่าง

ลงชื่อ .....อนุมัติ  
 (นายสุชาติ เกิดศิริ)

นายกองค์การบริหารส่วนตำบลทุ่งโพธิ์

*(Handwritten signature)*



แบบสรุปราคากลางงานก่อสร้างทาง สะพาน และท่อเหลี่ยม

ชื่อโครงการก่อสร้าง ก่อสร้างกำแพงกันดิน ถนนสายคลองท่อน - ห้วยน้ำผุด  
 ปริมาณงาน ก่อสร้างกันดิน ขนาดกว้าง 5 เมตร ยาว 18 เมตร ตามแบบที่ อบต.ทุ่งโพธิ์กำหนด  
 สถานที่ก่อสร้าง หมู่ที่ 7 ตำบลทุ่งโพธิ์ อำเภอจุฬาภรณ์ จังหวัดนครศรีธรรมราช  
 หน่วยงานเจ้าของโครงการ องค์การบริหารส่วนตำบลทุ่งโพธิ์ อำเภอจุฬาภรณ์ จังหวัดนครศรีธรรมราช  
 คำนวณราคากลาง เมื่อวันที่ 19-ก.พ.-67 ราคาน้ำมัน 30.34 บาท

ลำดับ	รายการ	หน่วย	ปริมาณงาน	ราคาต่อหน่วย	ราคาทุน ( บาท )	Factor F	ราคาต่อหน่วย x FF	ราคากลาง
1	เสาเข็มรูปตัวไอ ขนาด 18 x18 ซม. ยาว 16 เมตร	ท่อน	31.00	1,500.00	46,500.00	1.4054	43.57	65,351.10
2	แผ่นพื้นขนาดกว้าง 0.35 เมตร ยาว 1.00 เมตรหนา 5 ซม.	แผ่น	480.00	190.00	91,200.00	1.4054	674.59	128,172.48
3	ดินถม	ลบ.ม.	300.00	250.00	75,000.00	1.4054	421.62	105,405.00
4	ค่าตอกเข็ม	ท่อน	31.00	500.00	15,500.00	1.4054	43.57	21,783.70
5	เหล็กเส้นกลม SR.24 Ø 6 มม.	กก.	45.56	25.00	1,139.00	1.4054	64.03	1,600.75
6	เหล็กเส้นกลม SR.24 Ø 9 มม.	กก.	55.88	24.00	1,341.12	1.4054	78.53	1,884.81
7	คอนกรีตคาน	ลบ.ม.	1.96	2,620.00	5,135.20	1.4054	2.75	7,217.01
8	ไม้แบบ คาน	ตร.ม	2.24	575.00	1,288.00	1.4054	3.15	1,810.16
					237,103.32	TOTAL		333,225.01

ผลรวมคำนวณต้นทุนงานก่อสร้างทาง = 333,225.01  
 ค่า FACTOR F งานก่อสร้างทาง = 1.4019

ปรับราคาคิดค่าก่อสร้างเพียง	สามแสนสามหมื่นสามพันบาทถ้วน	333,000.00
-----------------------------	-----------------------------	------------

ลงชื่อ ..... ประมวลรา  
 (นางมลธิรา ชื่นพงศ์)  
 นายช่างโยธาชำนาญงาน

ลงชื่อ ..... เห็นชอบ  
 (ประจวบ เพชรฤทธิ์)  
 ปลัดองค์การบริหารส่วนตำบลทุ่งโพธิ์

ลงชื่อ ..... ตรวจสอบ  
 (นายเสวตฉัตร นิลวรรณ)  
 ผู้อำนวยการกองช่าง

ลงชื่อ ..... อนุมัติ  
 (นายสุชาติ เกิดศิริ)  
 นายกององค์การบริหารส่วนตำบลทุ่งโพธิ์

*(Handwritten signature)*

*Handwritten signature*







องค์การบริหารส่วนตำบลทุ่งโพธิ์  

แบบโครงการ  
แผนผังสถานที่ก่อสร้าง

สำรวจ/เขียนแบบ  
(นางมณีพร ฐิติพงษ์)  
นางช่างโยธนา ช่างเขียน


ครูจบ  
(นายสุวิมล ภิรมย์)  
ผู้อำนวยการก่อสร้าง

เจ้าหน้าที่  
สัญญา.....  
(ประจบ เพชรฤทธิ์)  
ปลัด อบต.ทุ่งโพธิ์



อนุมัติ  
(นางอุษาศี เกิดศิริ)  
นายก อบต.ทุ่งโพธิ์

ขนาดหน้ากระดาษ	1:100	แผ่นที่	1
ขนาดพื้นที่		จำนวน	1


แผนผังสถานที่ก่อสร้าง

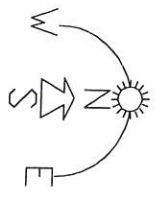



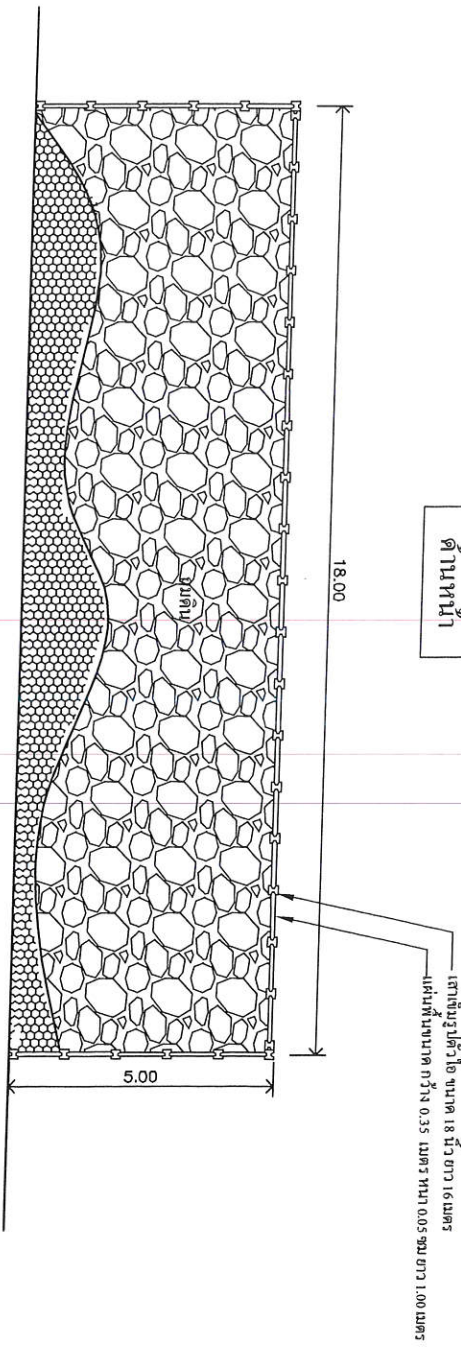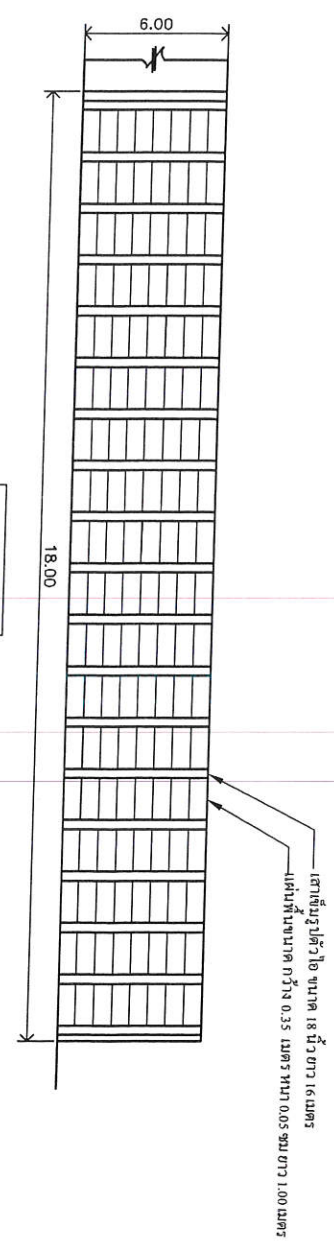

แบบแปลนคานารัดเสาค้ำ

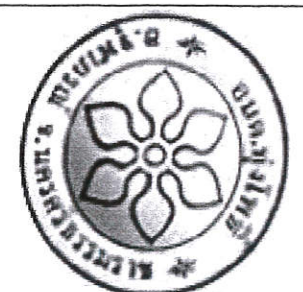

องค์การบริหารส่วนตำบลทุ่งโพธิ์  



  

  


  

  


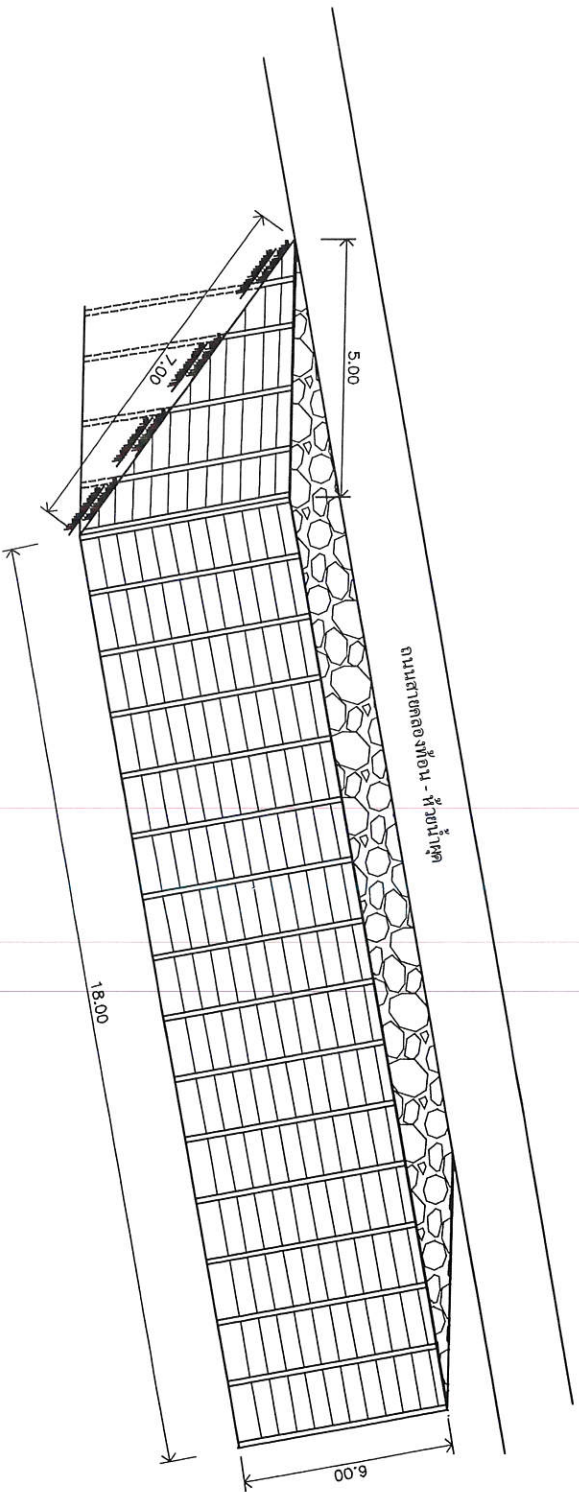


ภาพโปรเจกต์เมตริก

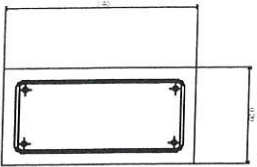

2-RB 9 mm.  
 1-RB 6 mm. @ 0.15 m.  
 2-RB 9 mm.

รูปตัดคาน

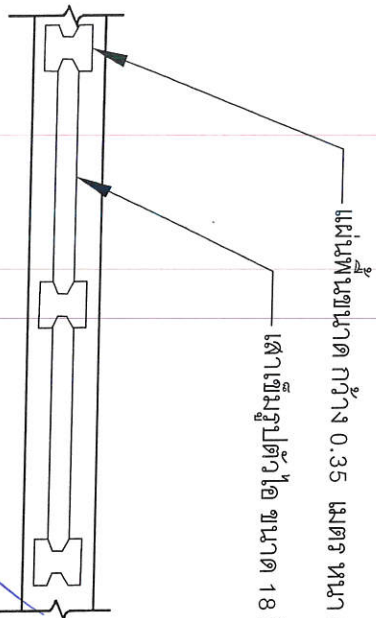

แผ่นพื้นขนาด กว้าง 0.35 เมตร หนา 0.05 ซม. ยาว 1.00 เมตร  
 เสาเข็มรูปตัวไอ ขนาด 18 นิ้ว ยาว 16 เมตร

รูปขยาย



องค์การบริหารส่วนตำบลทุ่งโพธิ์  






ขนาดกระดาษ 1:100  
 1:100  
 1:100